


# Exemplos de uso do espaço

Piso 1




# Estudo 1 — capacidade: 222 pessoas

Plenária em formato auditório, com lounge e mesas bistrôs que compõem o restante da ambientação.

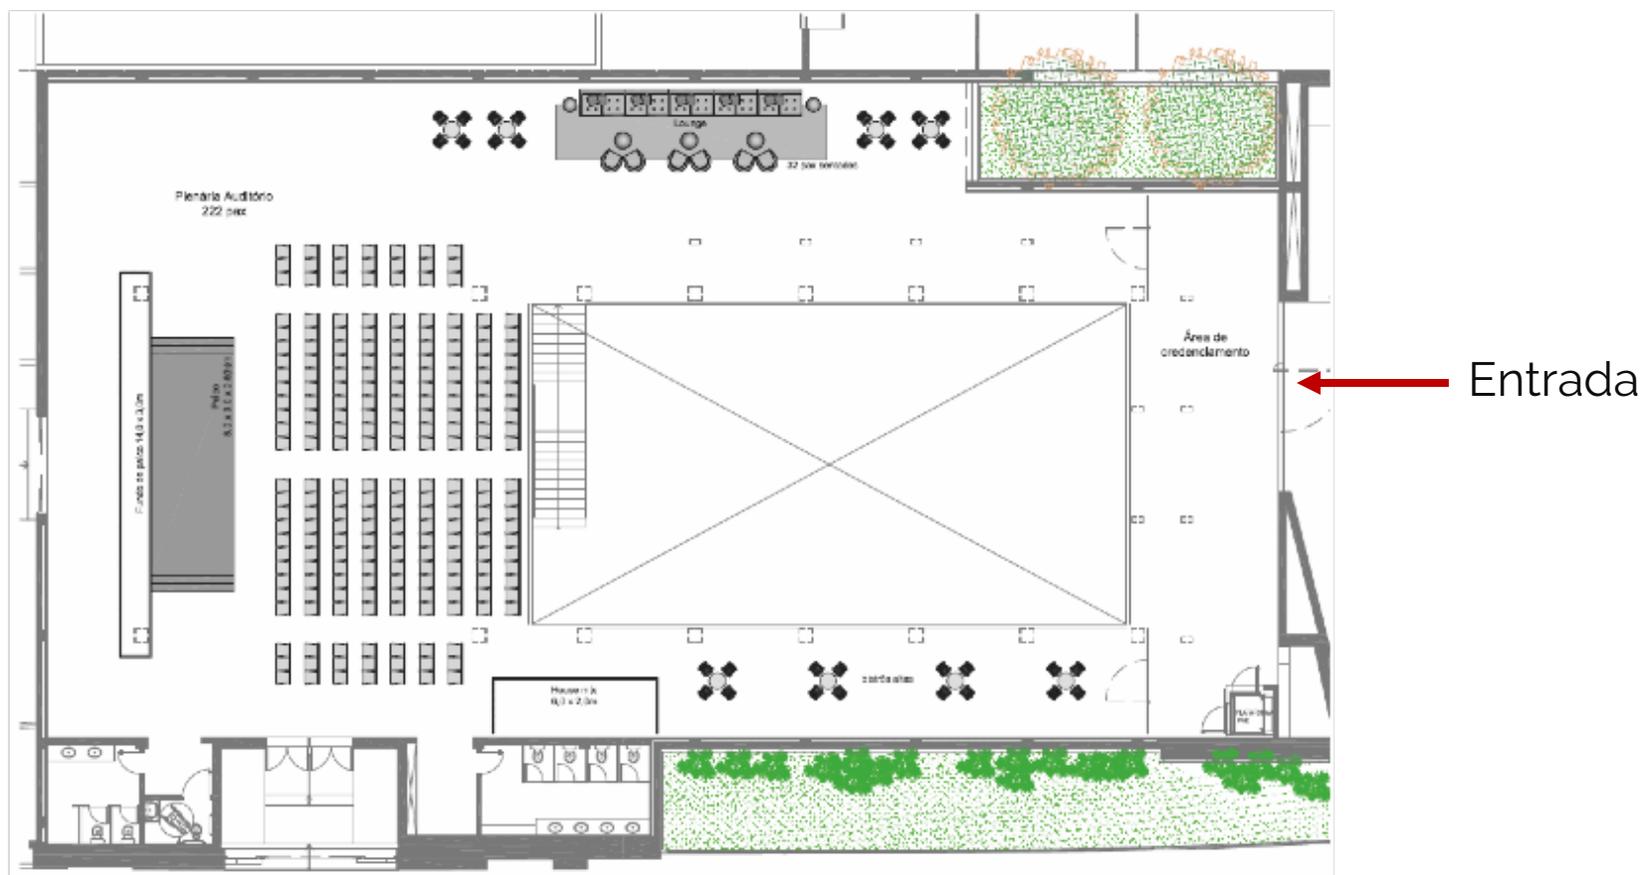


## Estudo 2 — capacidade: 160 pessoas

Plenária em formato jantar, com mesas redondas para 10 pessoas, lounge e mesas bistrôs compondo o ambiente.

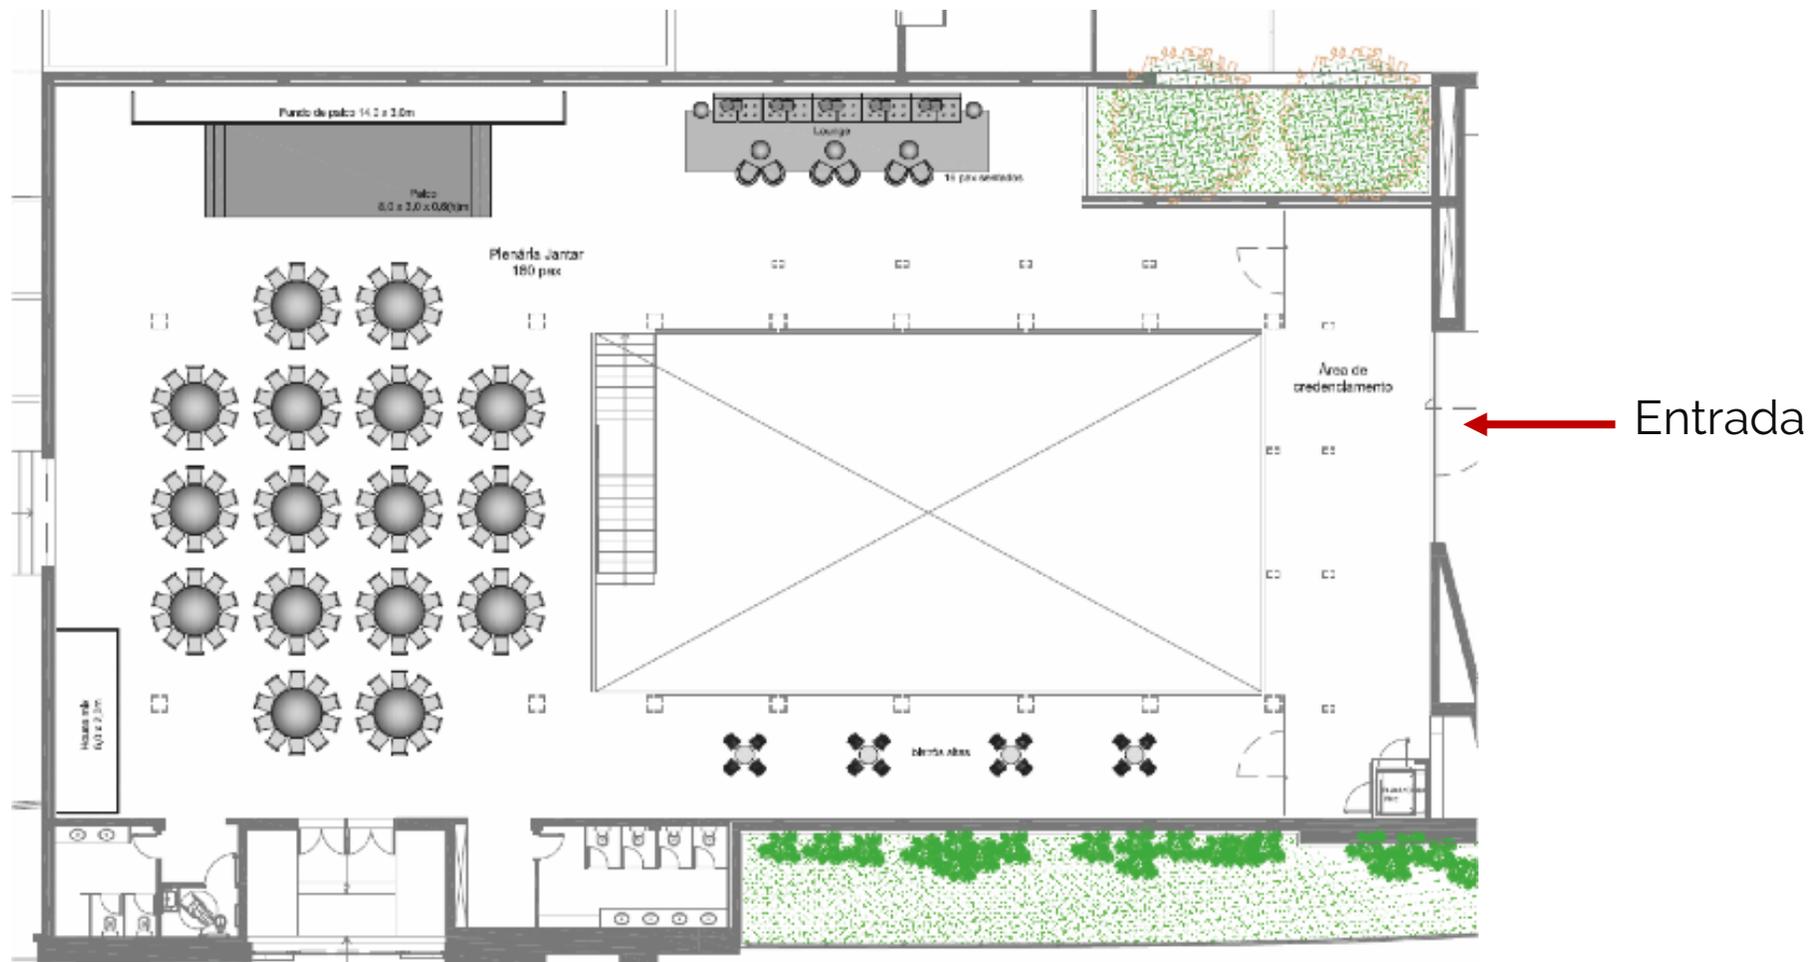


## Estudo 3 — capacidade: 130 pessoas

Plenária em formato jantar, com mesas redondas para 10 pessoas, e saída livre ao fundo para acesso a serviços. Composição do espaço com lounge e mesas bistrôs altas e baixas.

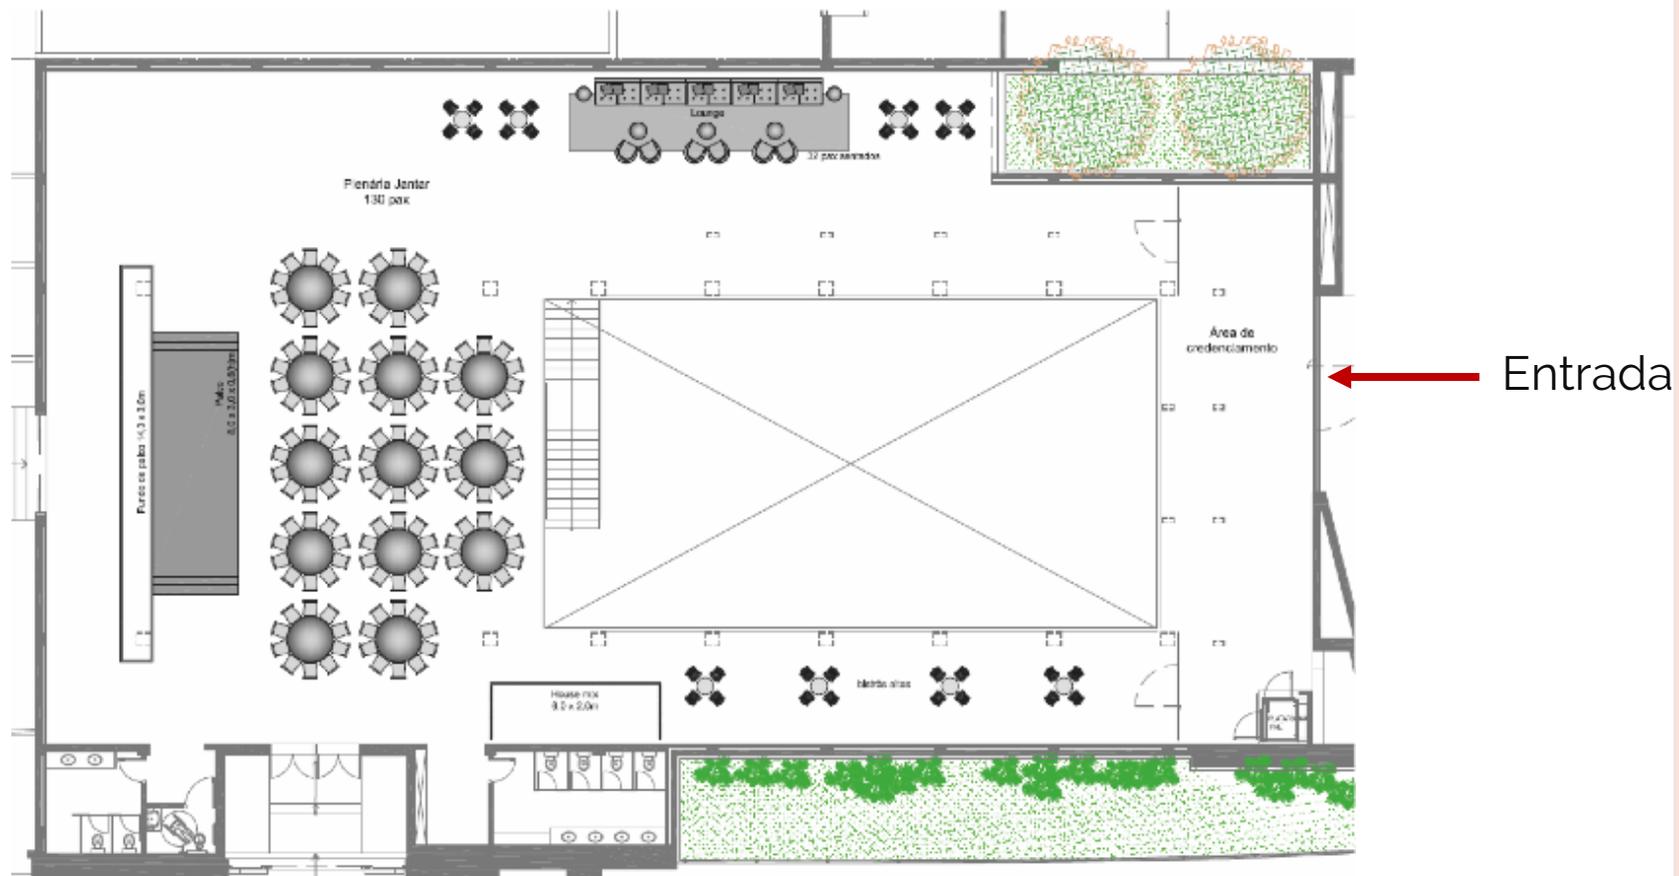


## Estudo 4 — capacidade: 280 pessoas

Plenária em formato auditório e porta livre para acesso a serviços ao fundo.  
Complementada com ambientação de lounges e mesas bistrôs altas e baixas.

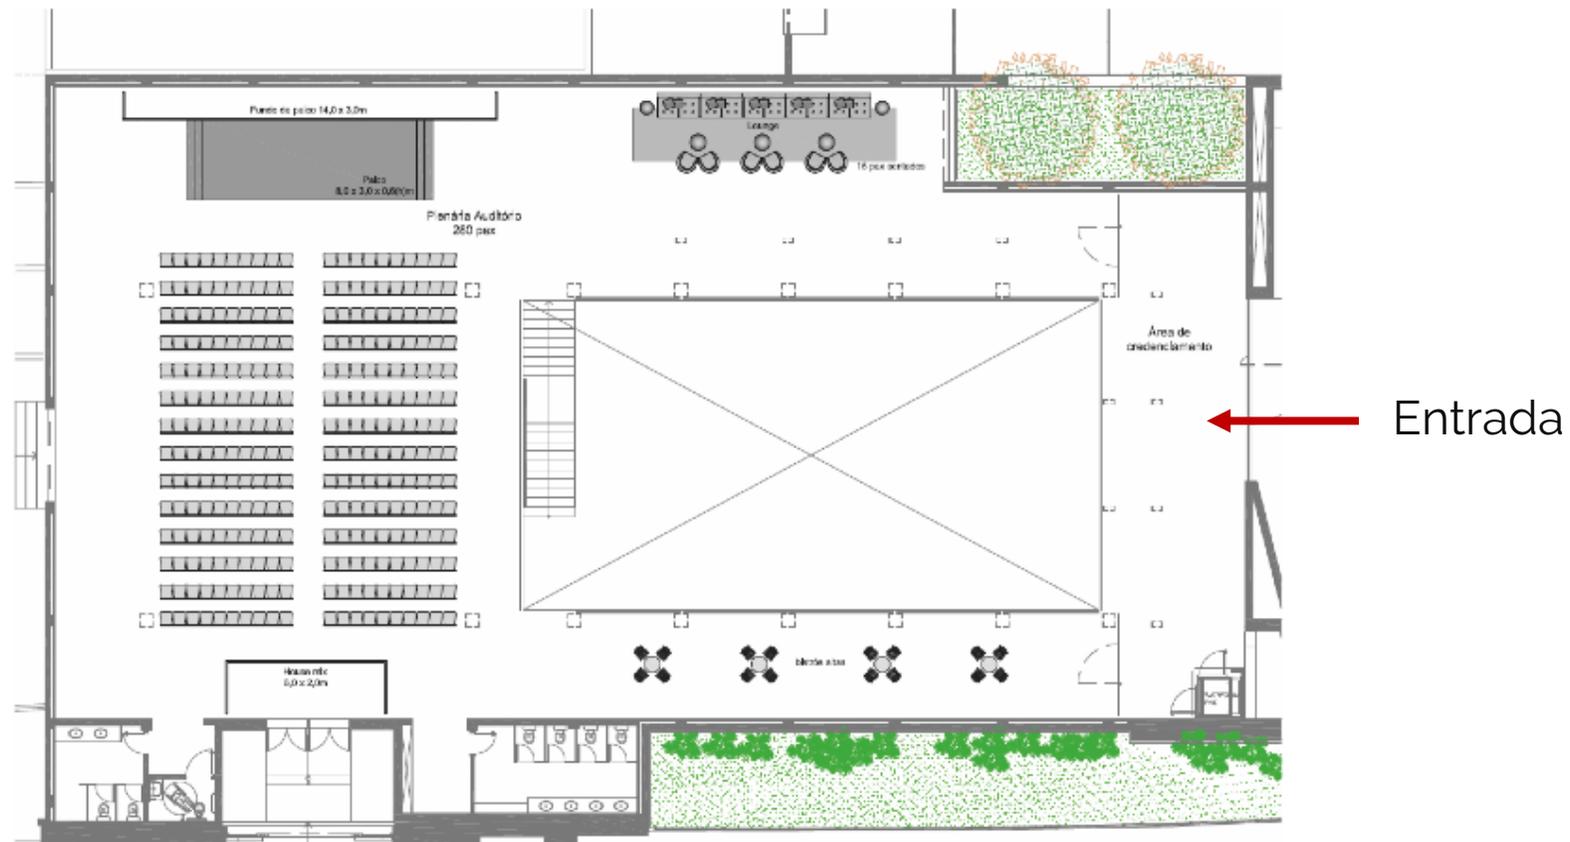


## Estudo 5 — capacidade: 800 pessoas

Palco e fundo de palco na parede lateral, plenária em formato lounge para eventos com livre formato, ambientação de lounges e mesas bistrôs altas e baixas.

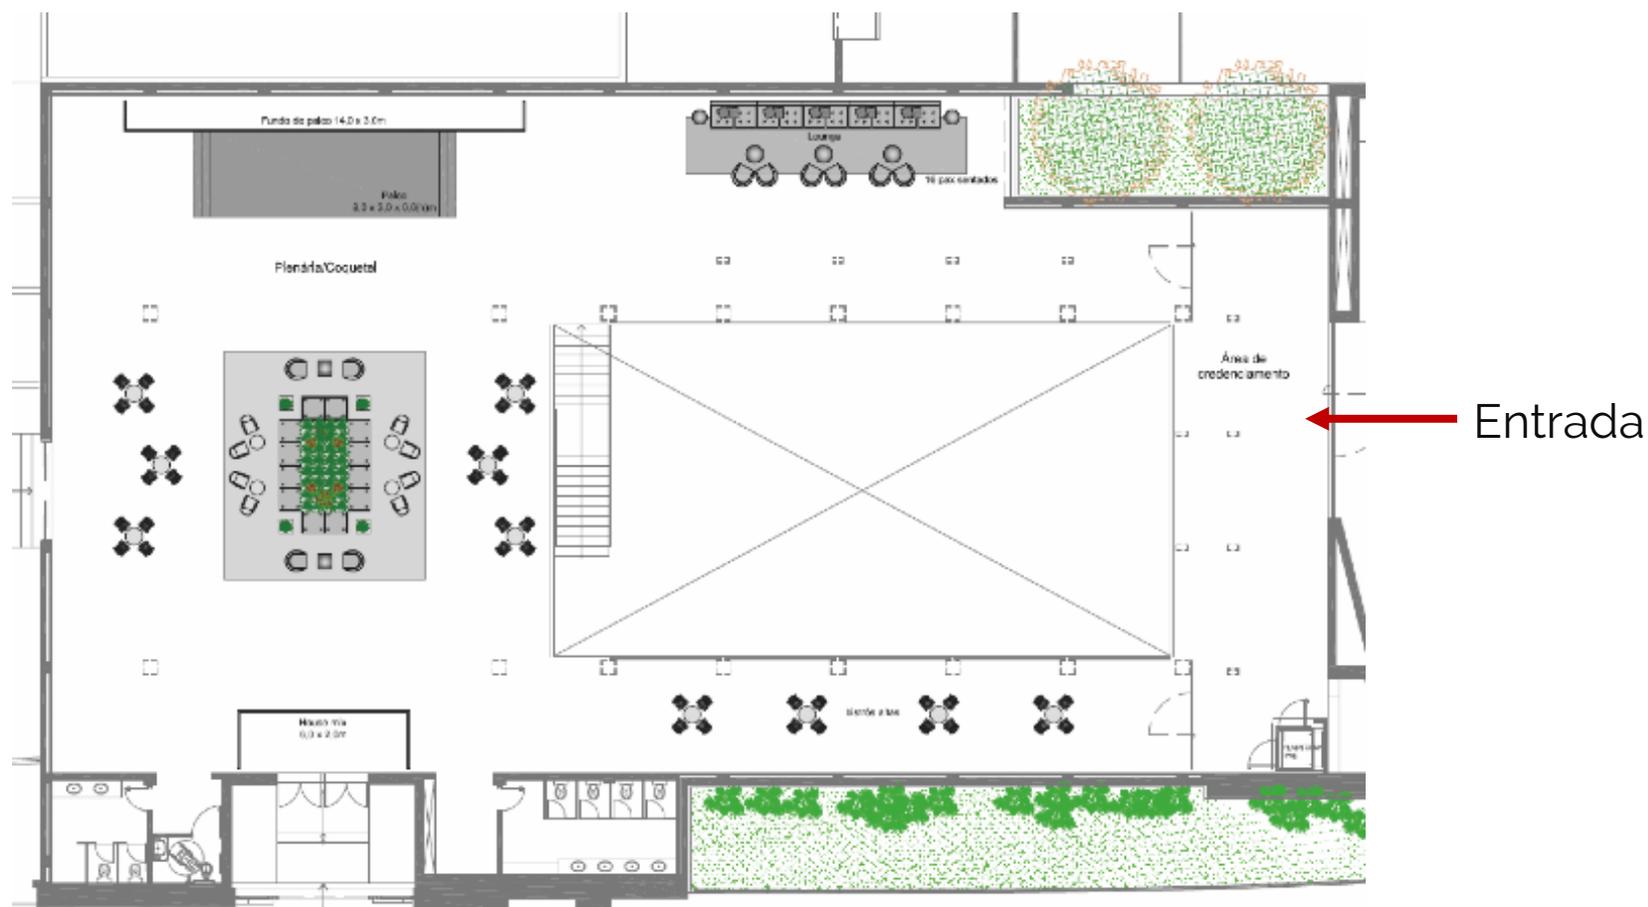


## Estudo 6 — capacidade: 240 pessoas

Em volta dos pilares, com plenária em formato auditório e a saída ao fundo.  
Composição de ambientação com lounge e mesas bistrôs altas e baixas.

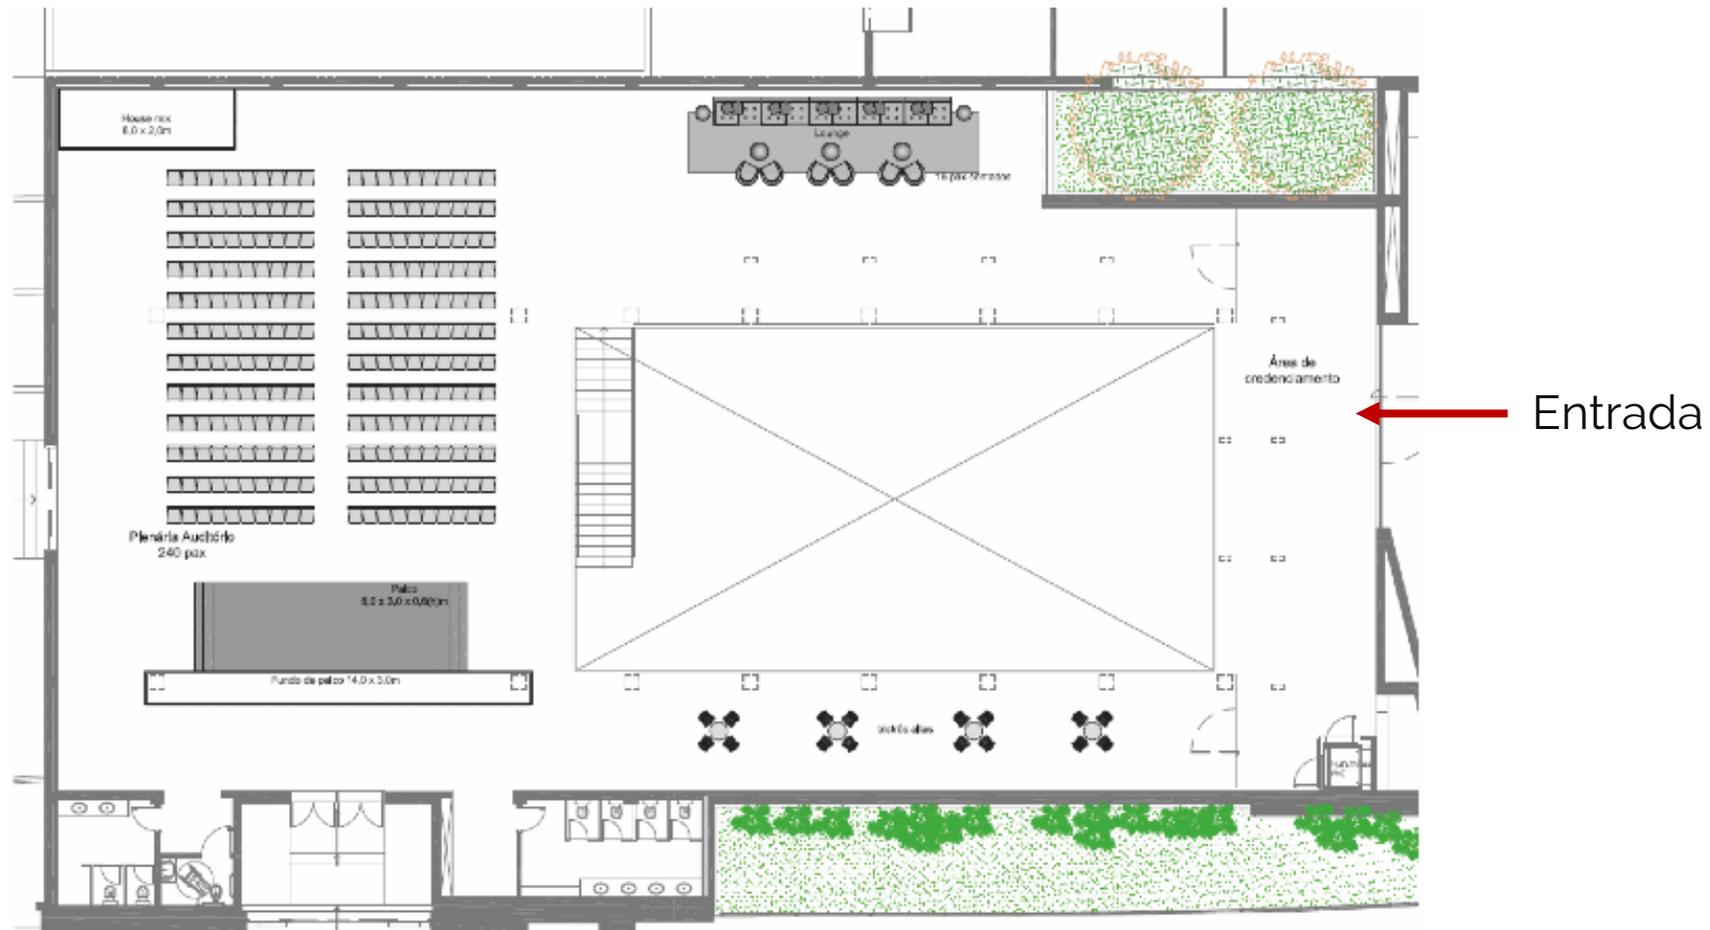

# Estudo 7 — capacidade: 350 pessoas

Utilização de todo o piso 1 para área de jantar, com possibilidade de delimitação de área.

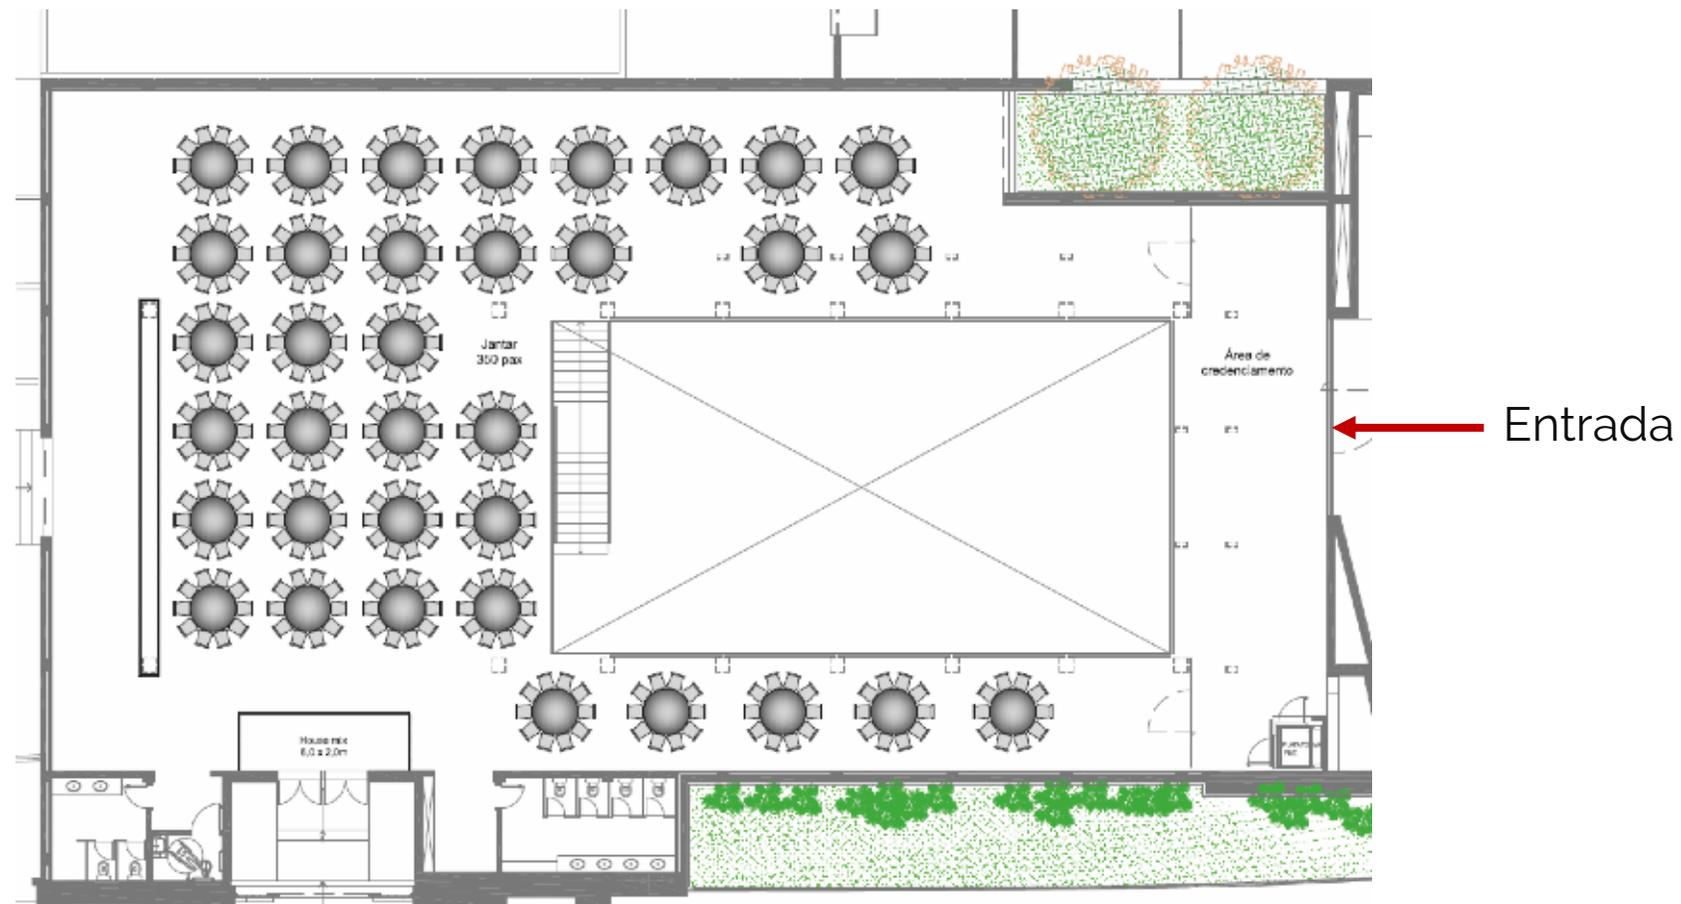


# Exemplos de uso de espaço

Piso 2




## Estudo 8 — capacidade: 300 pessoas

Área para festa ou coquetel, com palco para DJ, ambientação com mobiliário, forração e mesas bistrôs (altas e baixas).

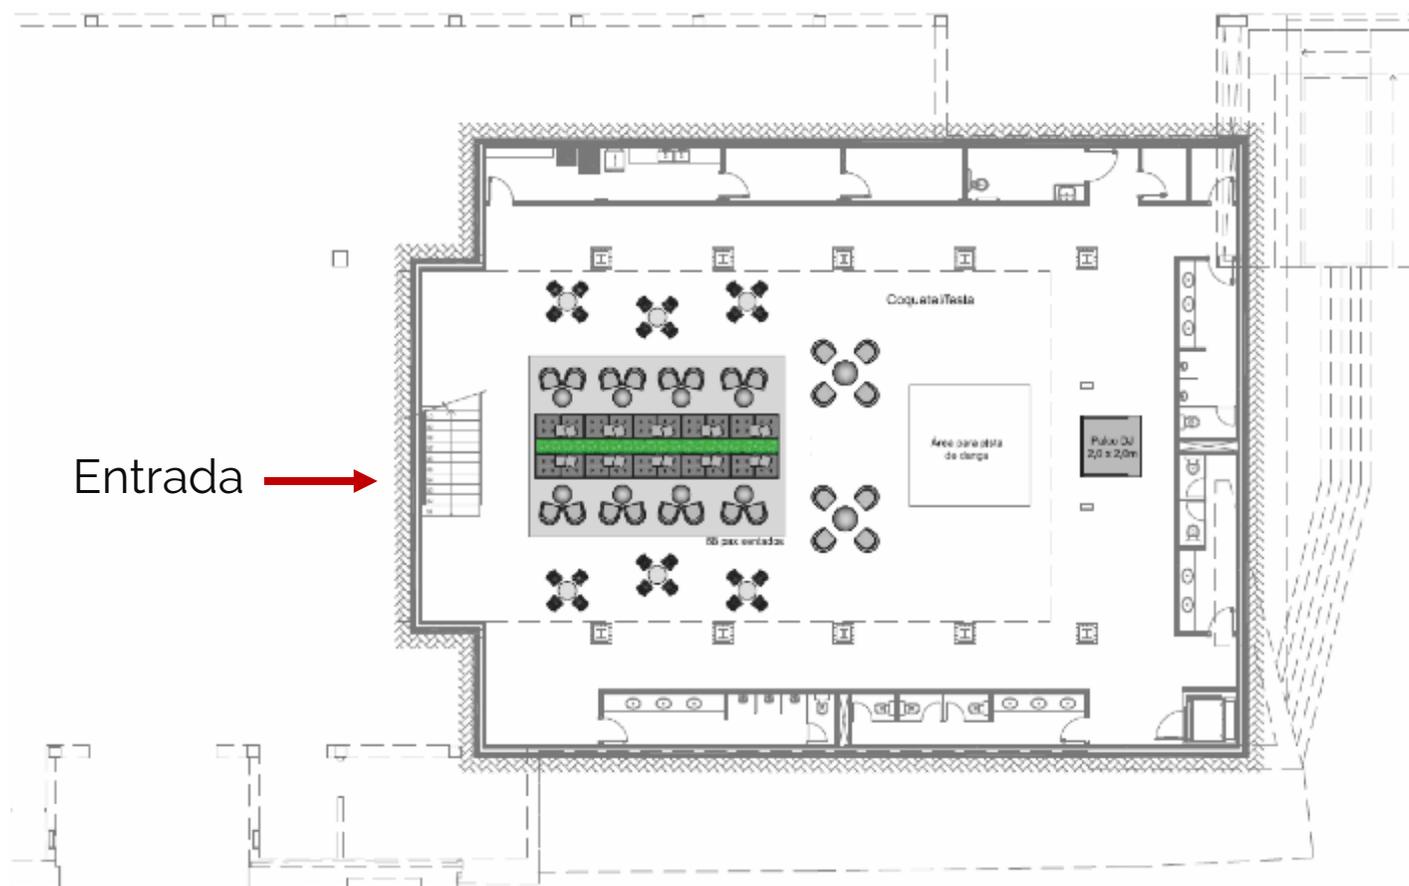


# Estudo 9 — capacidade: 170 pessoas

Área para jantar, com mesas redondas para até 10 pessoas.

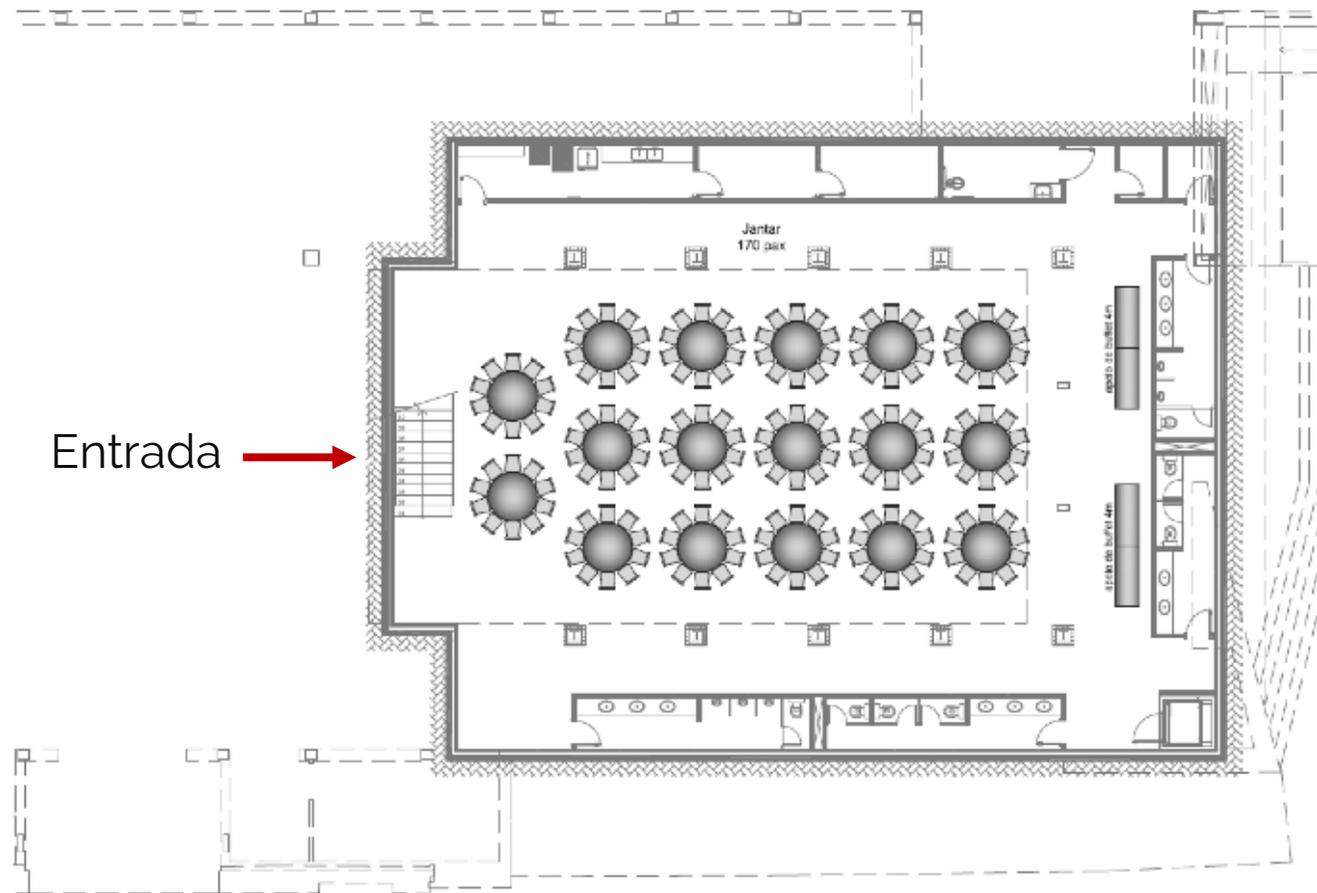

# Estudo 10 — capacidade: 260 pessoas


Palco e fundo de palco com plenária em formato auditório.

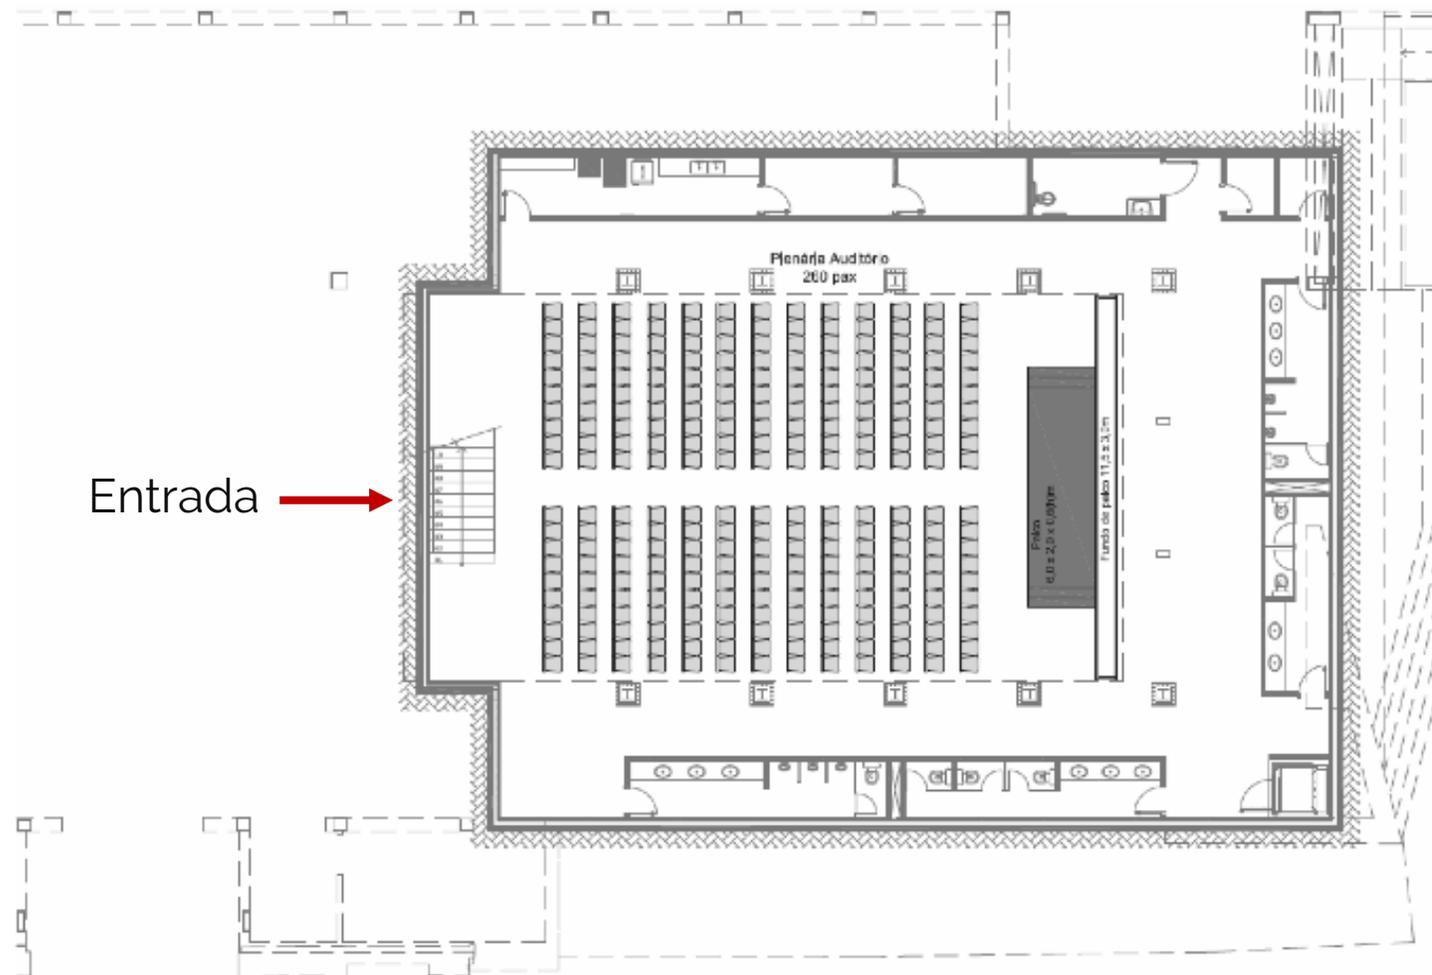


# Plantas com metragem quadrada



# Piso 1

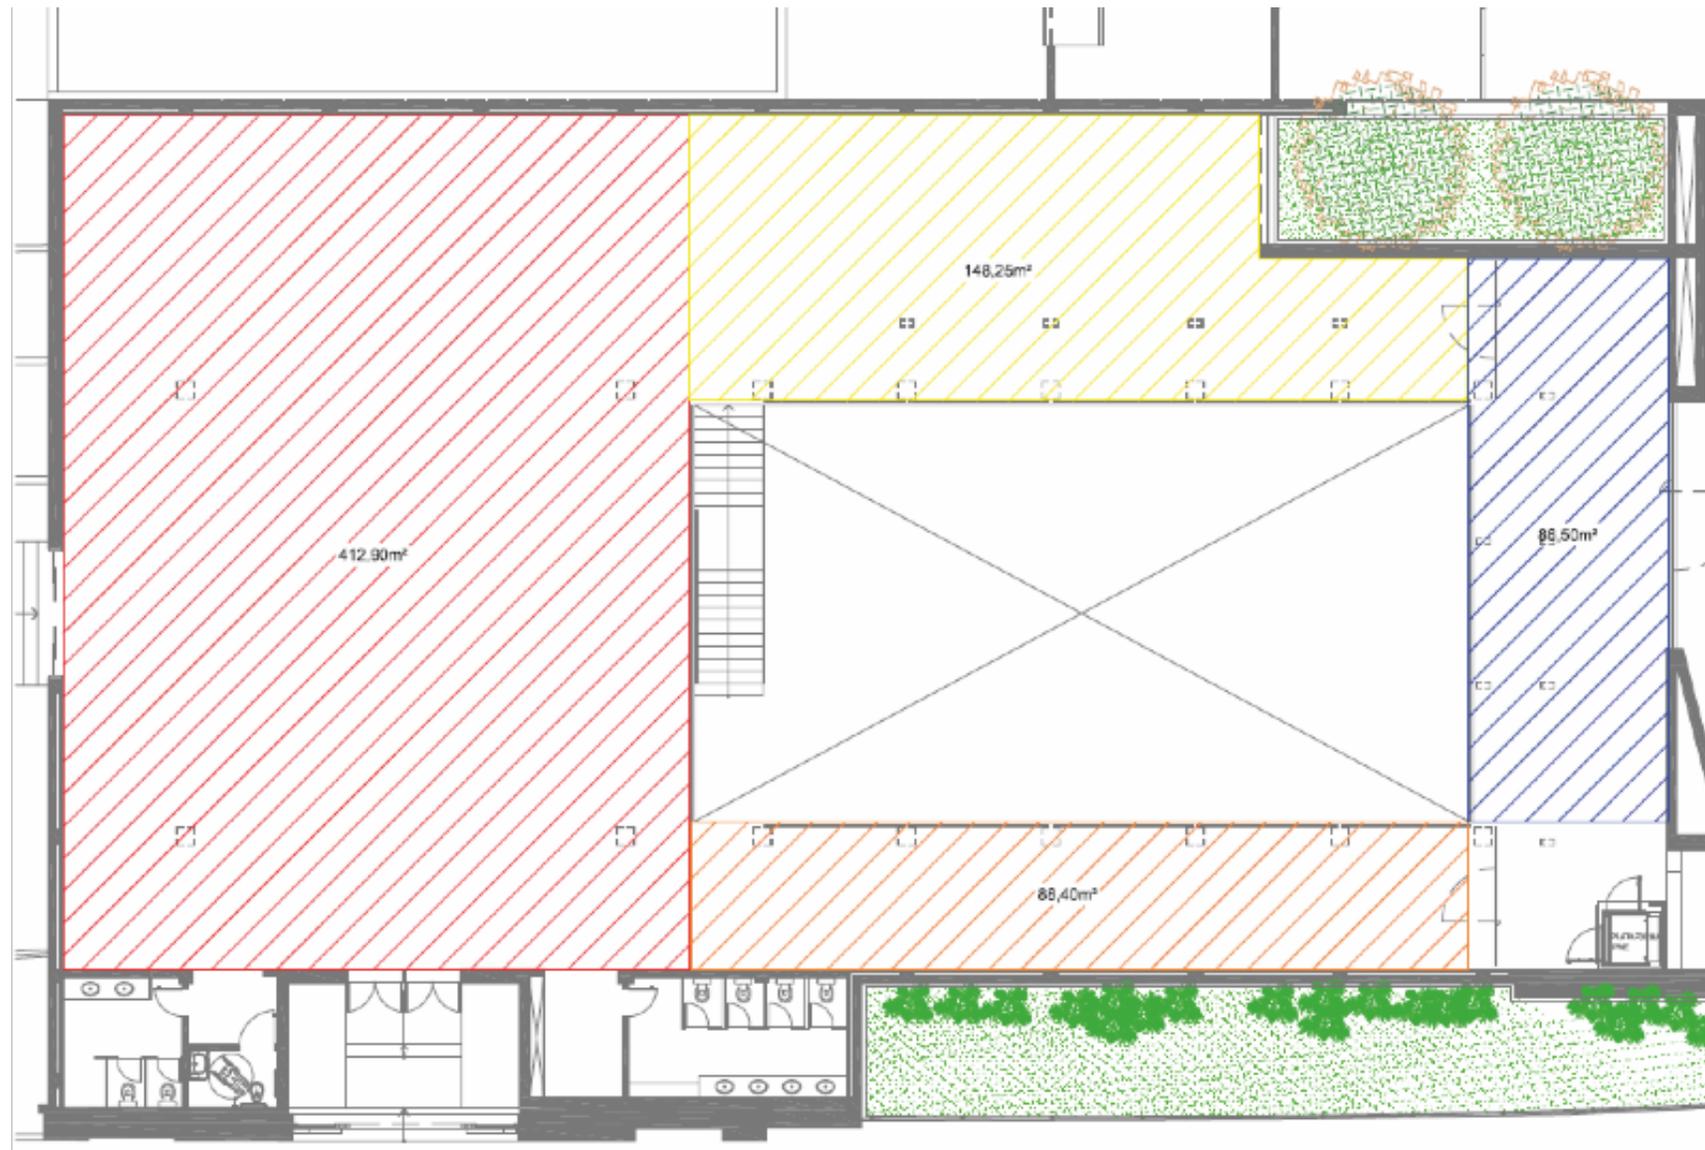

# Piso 2

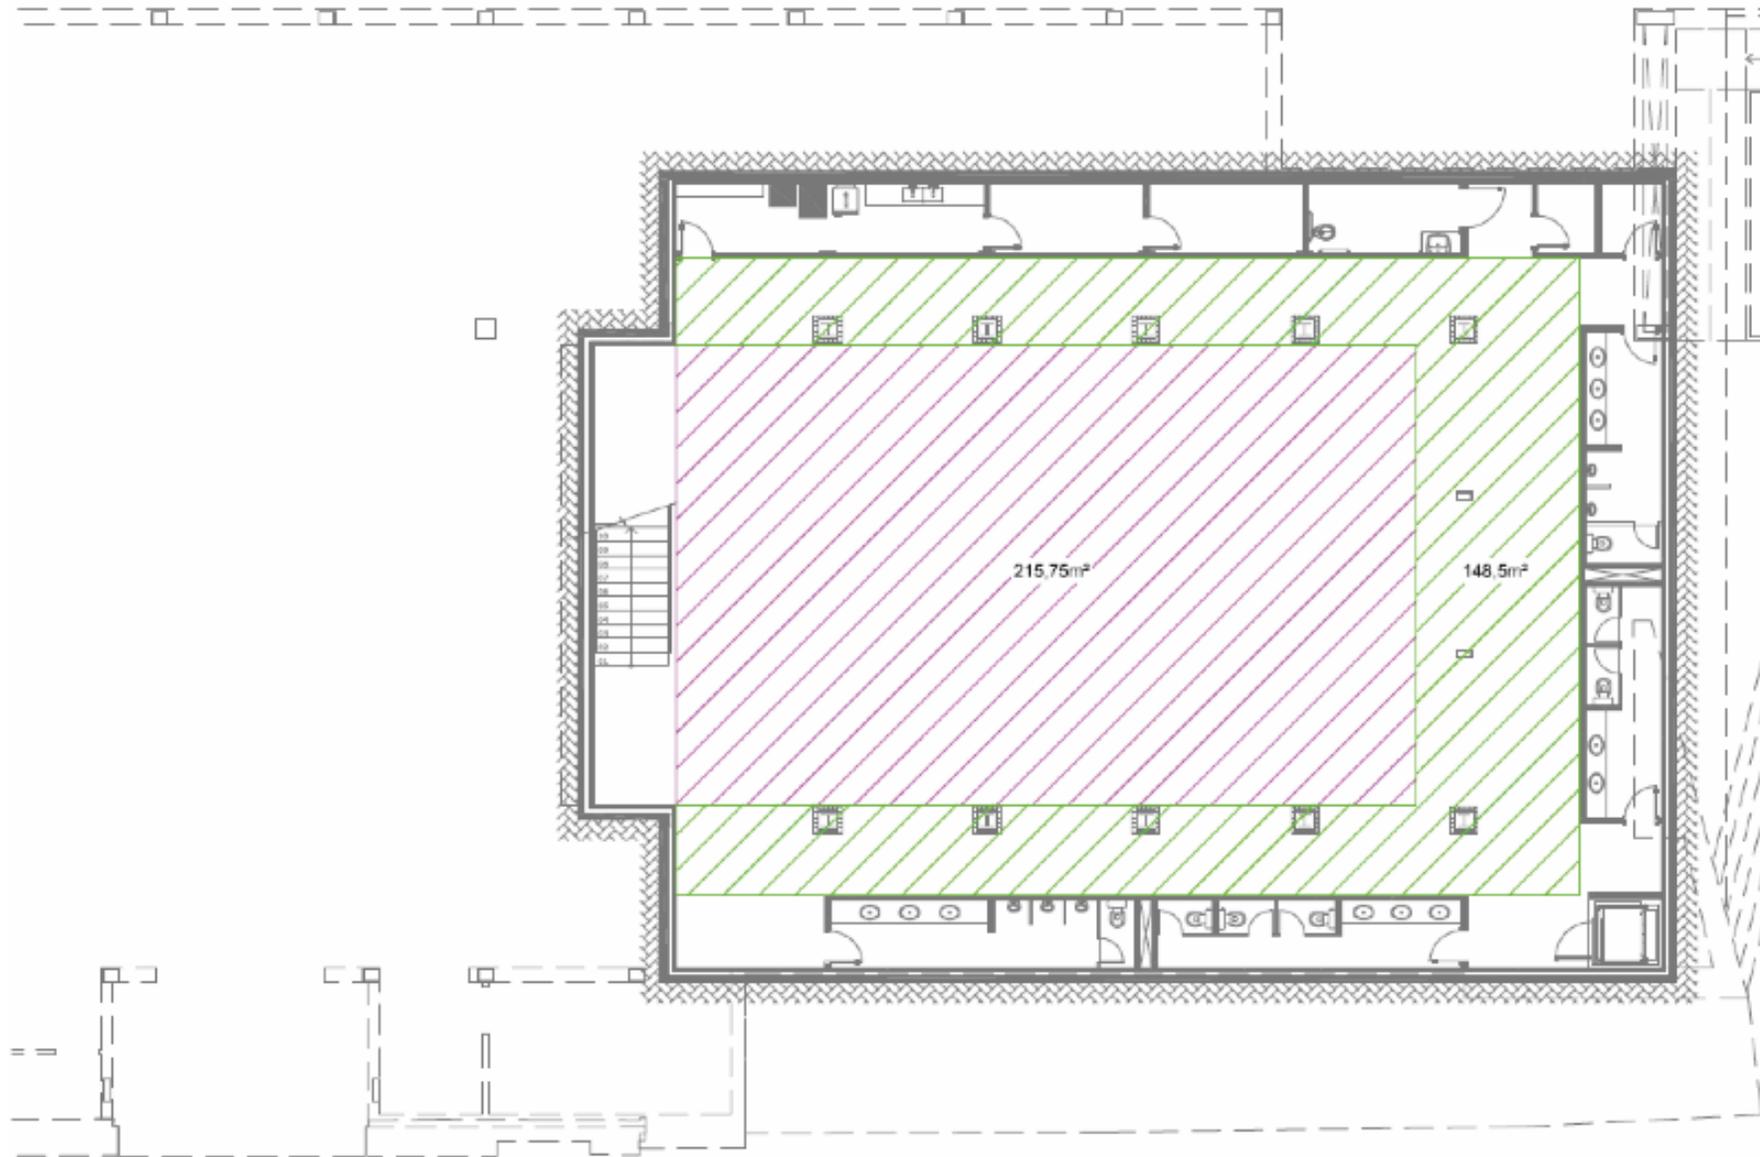



Admirável e Singular